


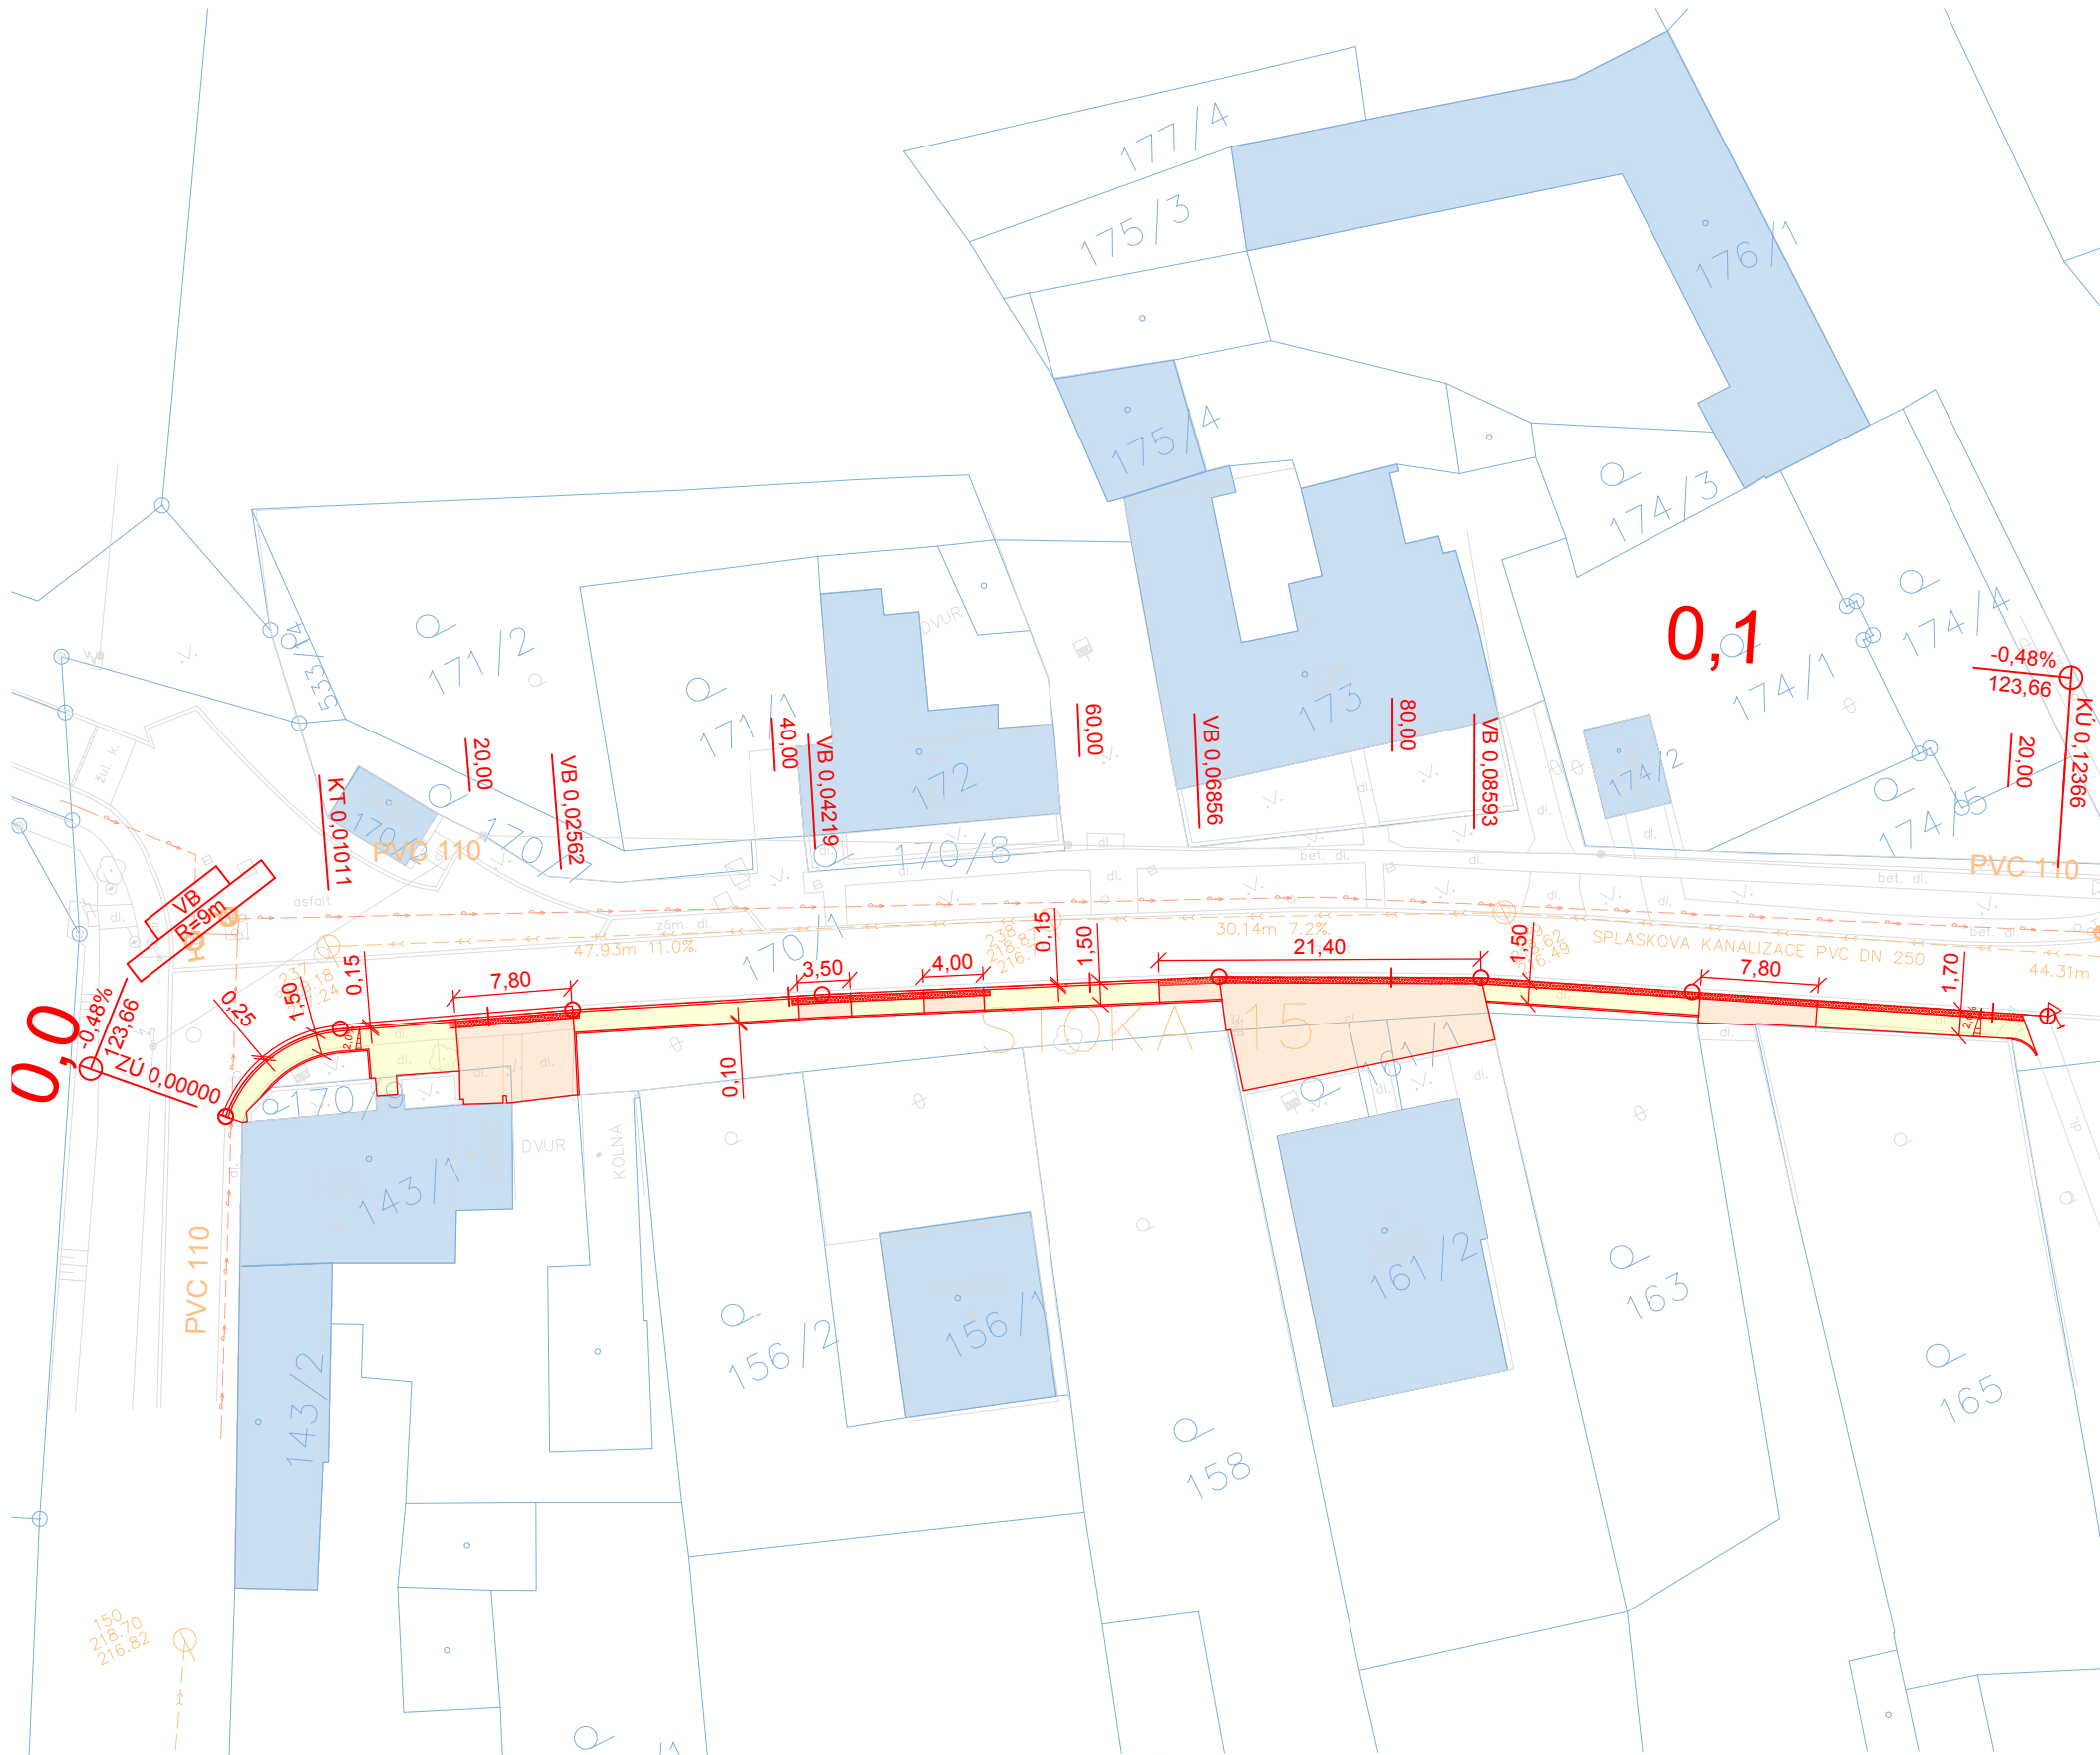

LEGENDA

- CHODNÍK - DLAŽBA 6CM
- DLAŽBA POJÍZDNÁ 8CM
- STÁVAJÍCÍ STAV
- NAVRŽENÉ ÚPRAVY

HRANICE PLOCH

- HRANICE PARCEL KATASTRU NEMOVITOSTÍ


LEGENDA STÁVAJÍCÍCH SÍTÍ

- NN NADZEMNÍ
- NN PODZEMNÍ
- NTL PLYNOVOD
- STL PLYNOVOD
- SDĚLOVACÍ VEDENÍ PODZEMNÍ
- KANALIZACE SPLAŠKOVÁ
- KANALIZACE DEŠŤOVÁ
- VODOVOD

DŮLEŽITÉ UPOZORNĚNÍ:

Zákresy všech cizích podzemních vedení jsou pouze orientační !
V žádném případě neslouží jako vytyčovací schéma !

Před zahájením stavebních prací je nutno zajistit vytyčení a označení
u jednotlivých majitelů zařízení ve smyslu platných předpisů !

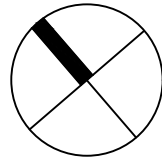

SO 104

SOUŘADNÝ SYSTÉM: S-JTSK; VÝŠKOVÝ SYSTÉM: Bpv

OBJEDNATEL Obec Chvalovice Chvalovice 80, Znojmo 669 02 IČ: 00600407				RAZÍTKO:					
HLAVNÍ PROJEKTANT Ing. Martin Novák Kroupova 181/54, Brno 625 00 IČ: 07332882									
VYPRACOVAL		Ing. Martin Novák							
VED. PROJEKTANT		Ing. Vladimír Musil							
MÍSTO STAVBY		CHVALOVICE [655287]		STUPEŇ		DUSP			
DATUM		8/2020	MĚŘÍTKO		1:500	FORMÁT		2 x A4	
NÁZEV STAVBY CHVALOVICE, PARKOVACÍ STÁNÍ, CHODNÍK						ČÍSLO VÝKRESU D2			
NÁZEV VÝKRESU SITUACE STAVBY						PARÉ			